


Vergabeplan
 Janis-Joplin Promenade 14
 Seestadt Aspern - 1220 Wien

Ein nachhaltiges Investment von
fair-finance

Vertrieb durch
VIENNA INTERNATIONAL PROPERTIES

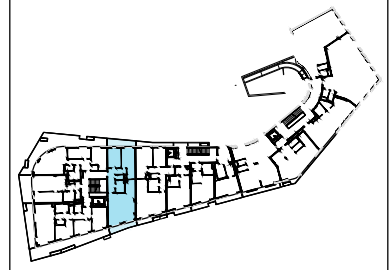

10G

TOP NR. 3.05
 3 ZIMMER

Index



Pesendorfer | Machalek | Mostböck
 Architekten

pumar Architekturbüro
 Amalienstrasse 68 / 5
 1130 Wien
 Telefon u. Fax: 01 941 13 39
 Email: office@pumar.at

Datum 30.05.2018 Maßstab 1:100@A4

LEGENDE

- Arch. Zierglied (Holzlamellen)
- Rankgitter raumhoch
- Trennwand
- VSG
- Regenabfallrohr
- Sonnenschutz außen
- Sonnenschutz innen

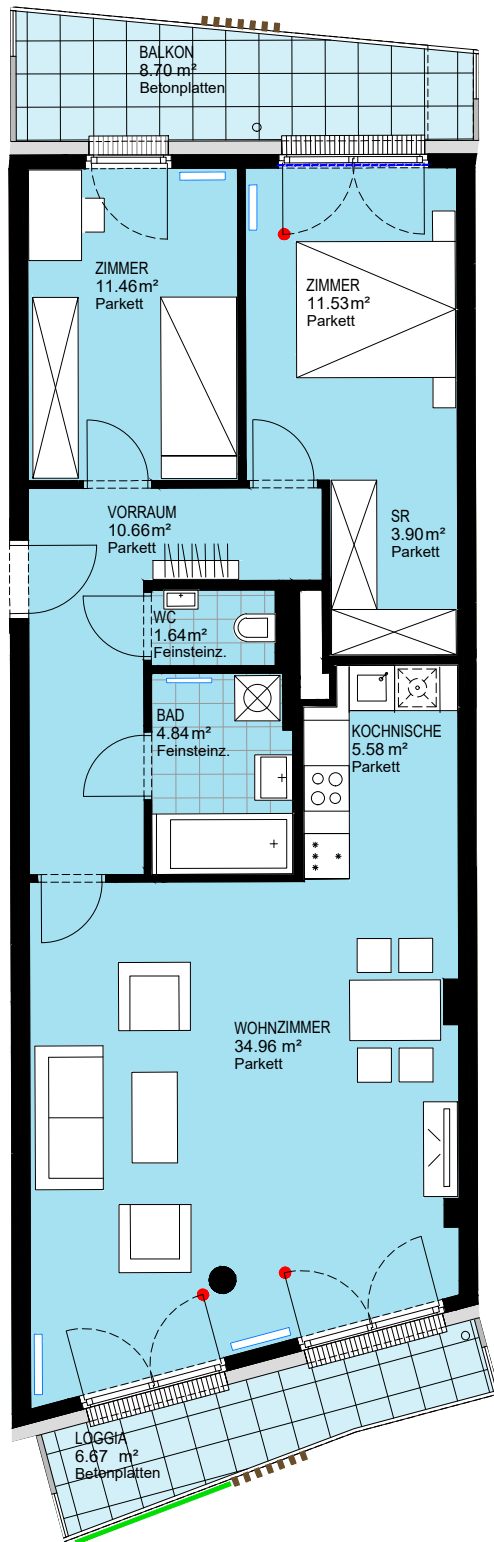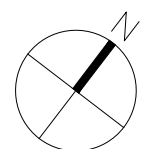

Änderungen vorbehalten (z. B.: Änderungen der vermietbaren Fläche bis zu $\pm 2\%$)
ACHTUNG: Durch Kopieren des Planes können sich Maßstab und Proportionen verändern! Die im Plan eingezeichneten Möbel dienen nur zur Illustration!
 Quadratmeterangaben können sich aufgrund technischer Erfordernisse noch verändern.

