


**Vergabeplan**  
Janis-Joplin Promenade 14  
Seestadt Aspern - 1220 Wien

Ein nachhaltiges Investment von  
**fair-finance**

Vertrieb durch  
**VIENNA INTERNATIONAL PROPERTIES**

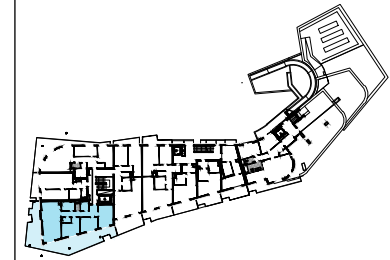

40G

**TOP NR. 3.14**  
4 ZIMMER


Index

**Pesendorfer | Machalek | Mostböck**  
Architekten

**pumar** AMALIENSTRASSE 68 / 5  
1130 WIEN  
Telefon u. Fax: 01 941 13 39  
Email: office@pumar.at



Datum 30.05.2018 Maßstab 1:100@A4

TOP 3.14  
91,93m<sup>2</sup>

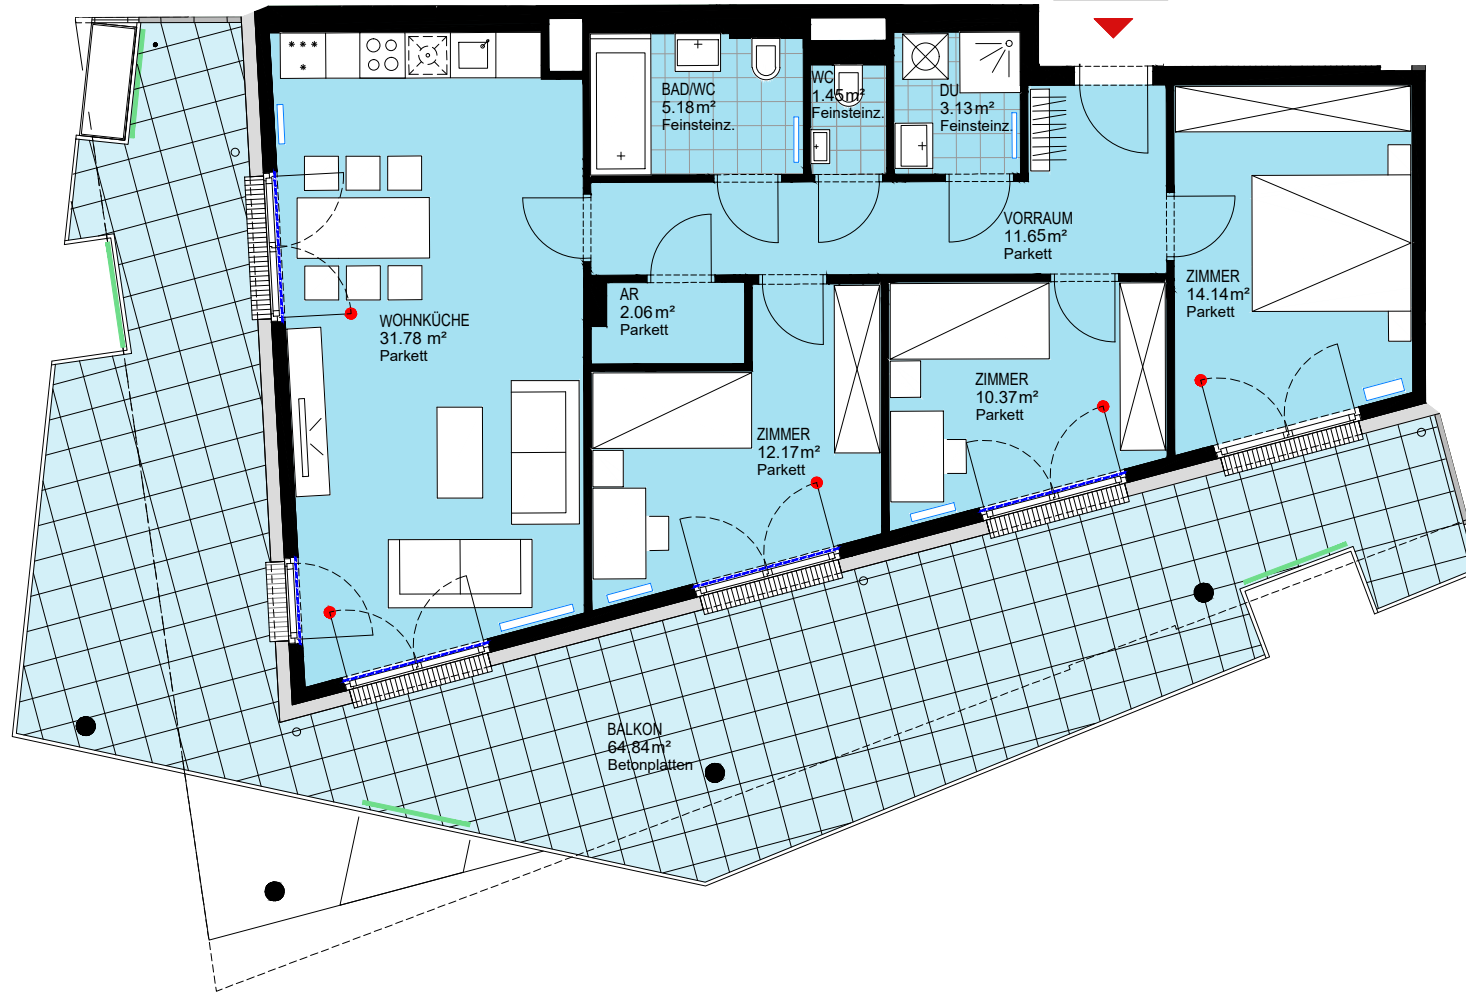

**LEGENDE**

- Arch. Zierglied (Holzlamellen)
- Rankgitter raumhoch
- Trennwand
- VSG
- Regenabfallrohr
- Sonnenschutz außen
- Sonnenschutz innen

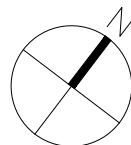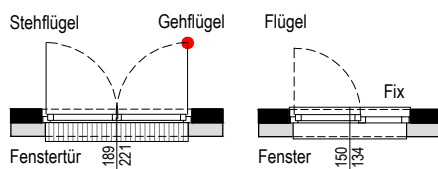

Änderungen vorbehalten (z. B.: Änderungen der vermietbaren Fläche bis zu  $\pm 2\%$ )  
**ACHTUNG:** Durch Kopieren des Planes können sich Maßstab und Proportionen verändern! Die im Plan eingezeichneten Möbel dienen nur zur Illustration!  
Quadratmeterangaben können sich aufgrund technischer Erfordernisse noch verändern.

