


Vergabeplan
Janis-Joplin Promenade 14
Seestadt Aspern - 1220 Wien

Ein nachhaltiges Investment von

fair-finance

Vertrieb durch
VIENNA INTERNATIONAL PROPERTIES

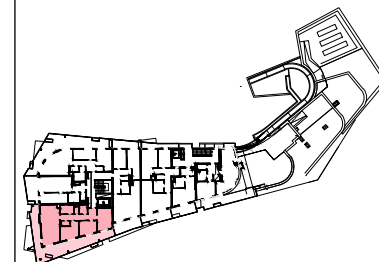

50G

TOP NR. 3.18
4 ZIMMER


Index

Pesendorfer | Machalek | Mostböck
Architekten

pumar
PESENDORFER & MACHALEK
ARCHITECTEN
Amalienstrasse 68 / 5
1130 Wien
Telefon u. Fax: 01 941 13 39
Email: office@pumar.at



Datum 30.05.2018 Maßstab 1:100@A4

TOP 3.18
91,93 m²

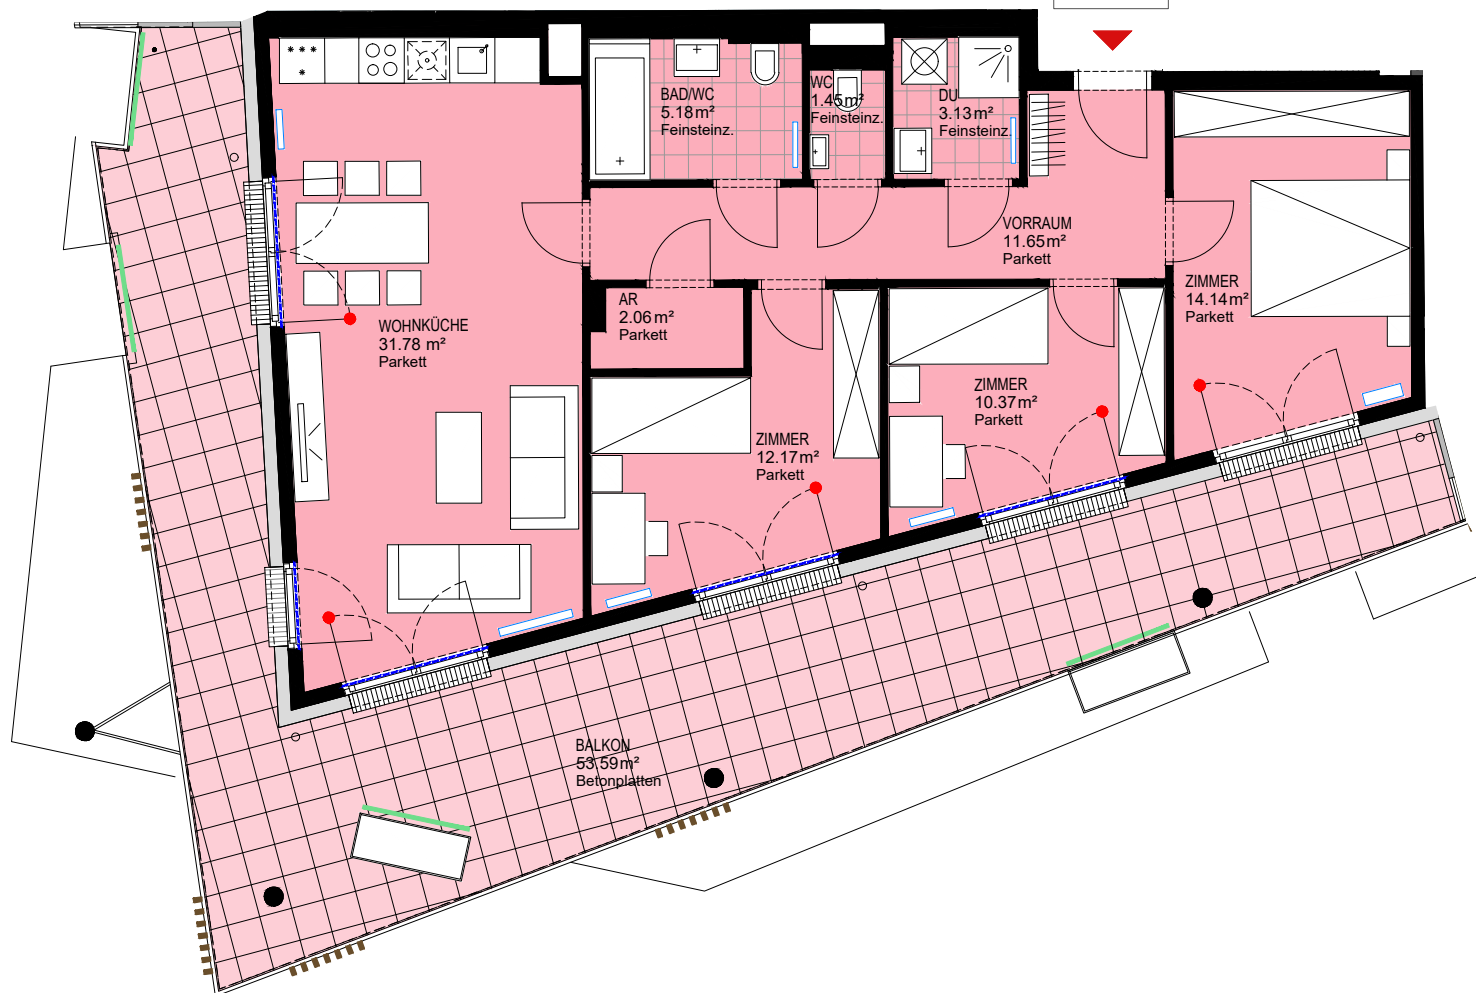

LEGENDE

- Arch. Zierglied (Holzlamellen)
- Rankgitter raumhoch
- Trennwand
- VSG
- Regenabfallrohr
- Sonnenschutz außen
- Sonnenschutz innen

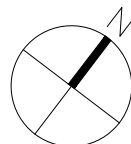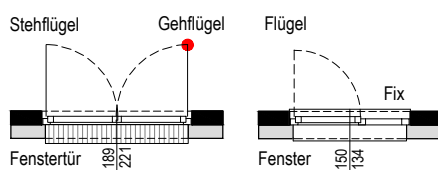

Änderungen vorbehalten (z. B: Änderungen der vermietbaren Fläche bis zu $\pm 2\%$)
ACHTUNG: Durch Kopieren des Planes können sich Maßstab und Proportionen verändern! Die im Plan eingezeichneten Möbel dienen nur zur Illustration!
Quadratmeterangaben können sich aufgrund technischer Erfordernisse noch verändern.

