
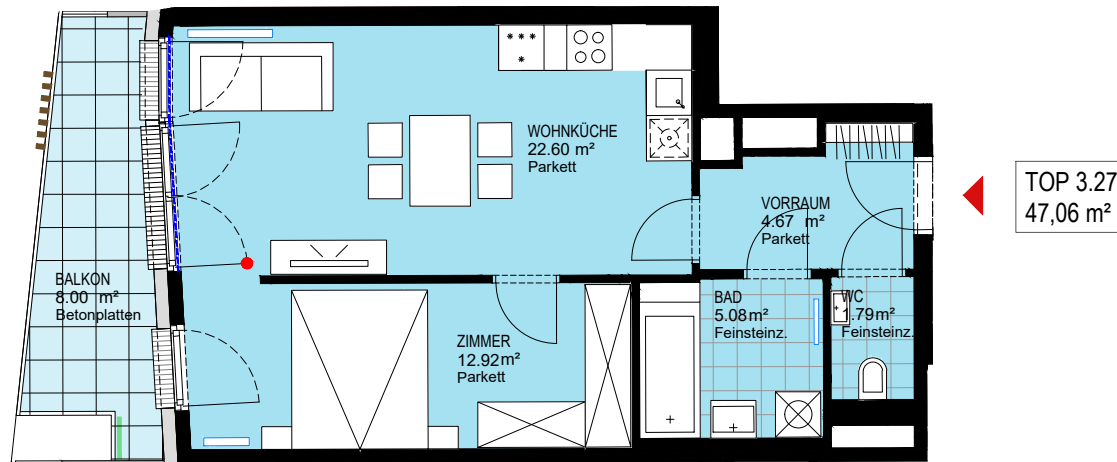


**Vergabeplan**  
Janis-Joplin Promenade 14  
Seestadt Aspern - 1220 Wien

Ein nachhaltiges Investment von  
**fair-finance**

Vertrieb durch  
**VIENNA INTERNATIONAL PROPERTIES**

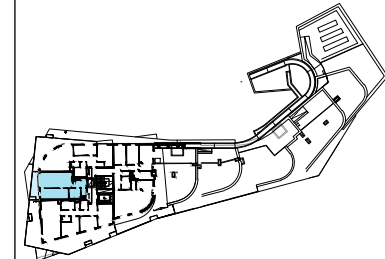

TOP 3.27  
47,06 m²



70G

TOP NR. **3.27**  
2 ZIMMER

Index

**Pesendorfer | Machalek | Mostböck**  
Architekten


**pumar** AMALIENSTRASSE 68 / 5  
1130 WIEN  
Telefon u. Fax: 01 941 13 39  
Email: office@pumar.at

Datum 30.05.2018

Maßstab 1:100@A4

**LEGENDE**

- Arch. Zierglied (Holzlamellen)
- Rankgitter raumhoch
- Trennwand
- VSG
- Regenabfallrohr
- Sonnenschutz außen
- Sonnenschutz innen

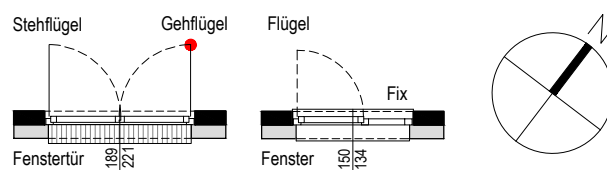

Änderungen vorbehalten (z. B.: Änderungen der vermietbaren Fläche bis zu  $\pm 2\%$ )  
ACHTUNG: Durch Kopieren des Planes können sich Maßstab und Proportionen verändern! Die im Plan eingezeichneten Möbel dienen nur zur Illustration!  
Quadratmeterangaben können sich aufgrund technischer Erfordernisse noch verändern.

