
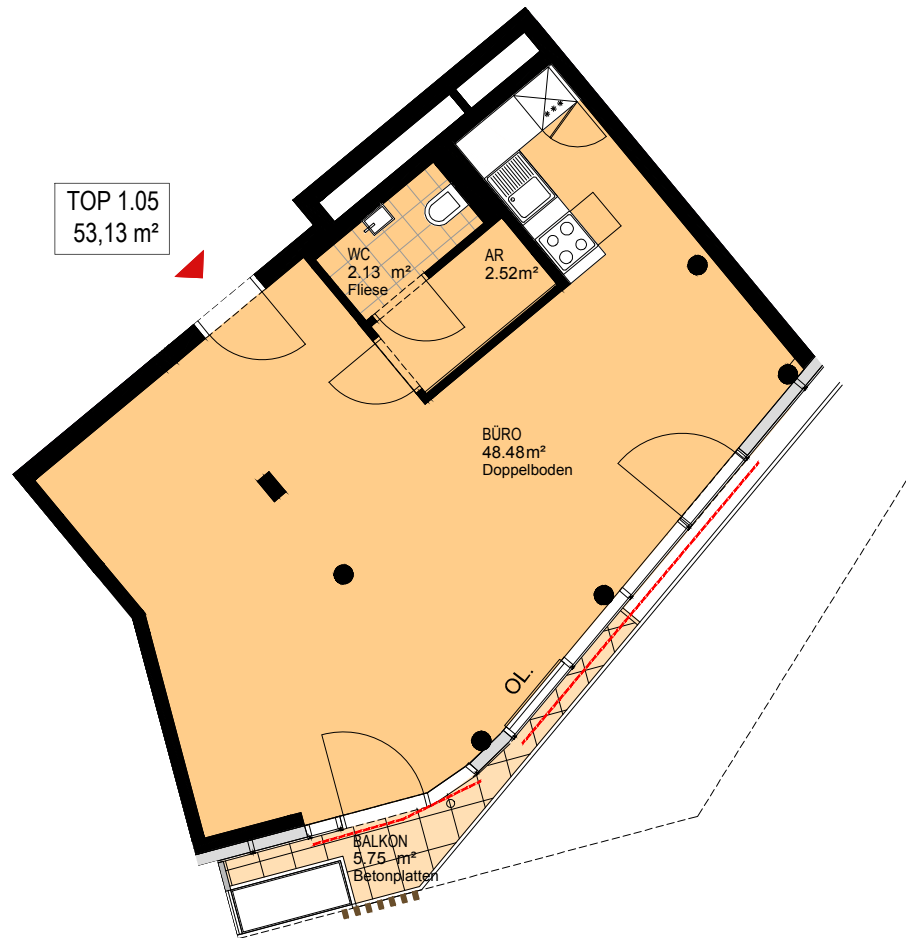


Vergabeplan
 Janis-Joplin Promenade 14
 Seestadt Aspern - 1220 Wien


Ein nachhaltiges Investment von
fair-finance

Vertrieb durch
**VIENNA INTERNATIONAL
 PROPERTIES**

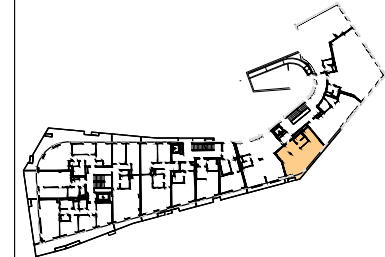

LEGENDE

- Arch. Zierglied (Holzlamellen)
- Rankgitter raumhoch
- Trennwand
- VSG
- Regenabfallrohr
- Sonnenschutz außen
- Sonnenschutz innen

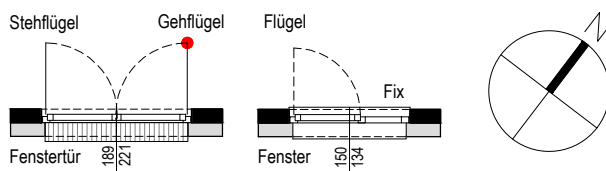

Änderungen vorbehalten (z. B: Änderungen der vermietbaren Fläche bis zu ± 2 %)
 ACHTUNG: Durch Kopieren des Planes können sich Maßstab und Proportionen verändern! Die im Plan eingezeichneten Möbel dienen nur zur Illustration!
 Quadratmeterangaben können sich aufgrund technischer Erfordernisse noch verändern.



10G

TOP NR. 1.05
 1 ZIMMER

Index

Pesendorfer | Machalek | Mostböck
 Architekten

pumar ARCHITECTEN
 AMALIESTRASSE 68 / 5
 1130 WIEN
 TELEFON U. FAX: 01 941 13 39
 EMAIL: OFFICE@PUMAR.AT

Datum 22.10.2018 Maßstab 1:100@A4