




EG
TOP NR. 3.01
 1 ZIMMER

Index
Pesendorfer | Machalek | Mostböck
 Architekten

pumar ARCHITEKTEN
 Amalienstrasse 68 / 5
 1130 Wien
 Telefon u. Fax: 01 941 13 39
 Email: office@pumar.at

Datum 22.10.2018 Maßstab 1:100@A3

- LEGENDE**
- Arch. Zierglied (Holzlamellen)
 - Rankgitter raumhoch
 - Trennwand
 - VSG
 - Regenabfallrohr
 - Sonnenschutz außen
 - Sonnenschutz innen

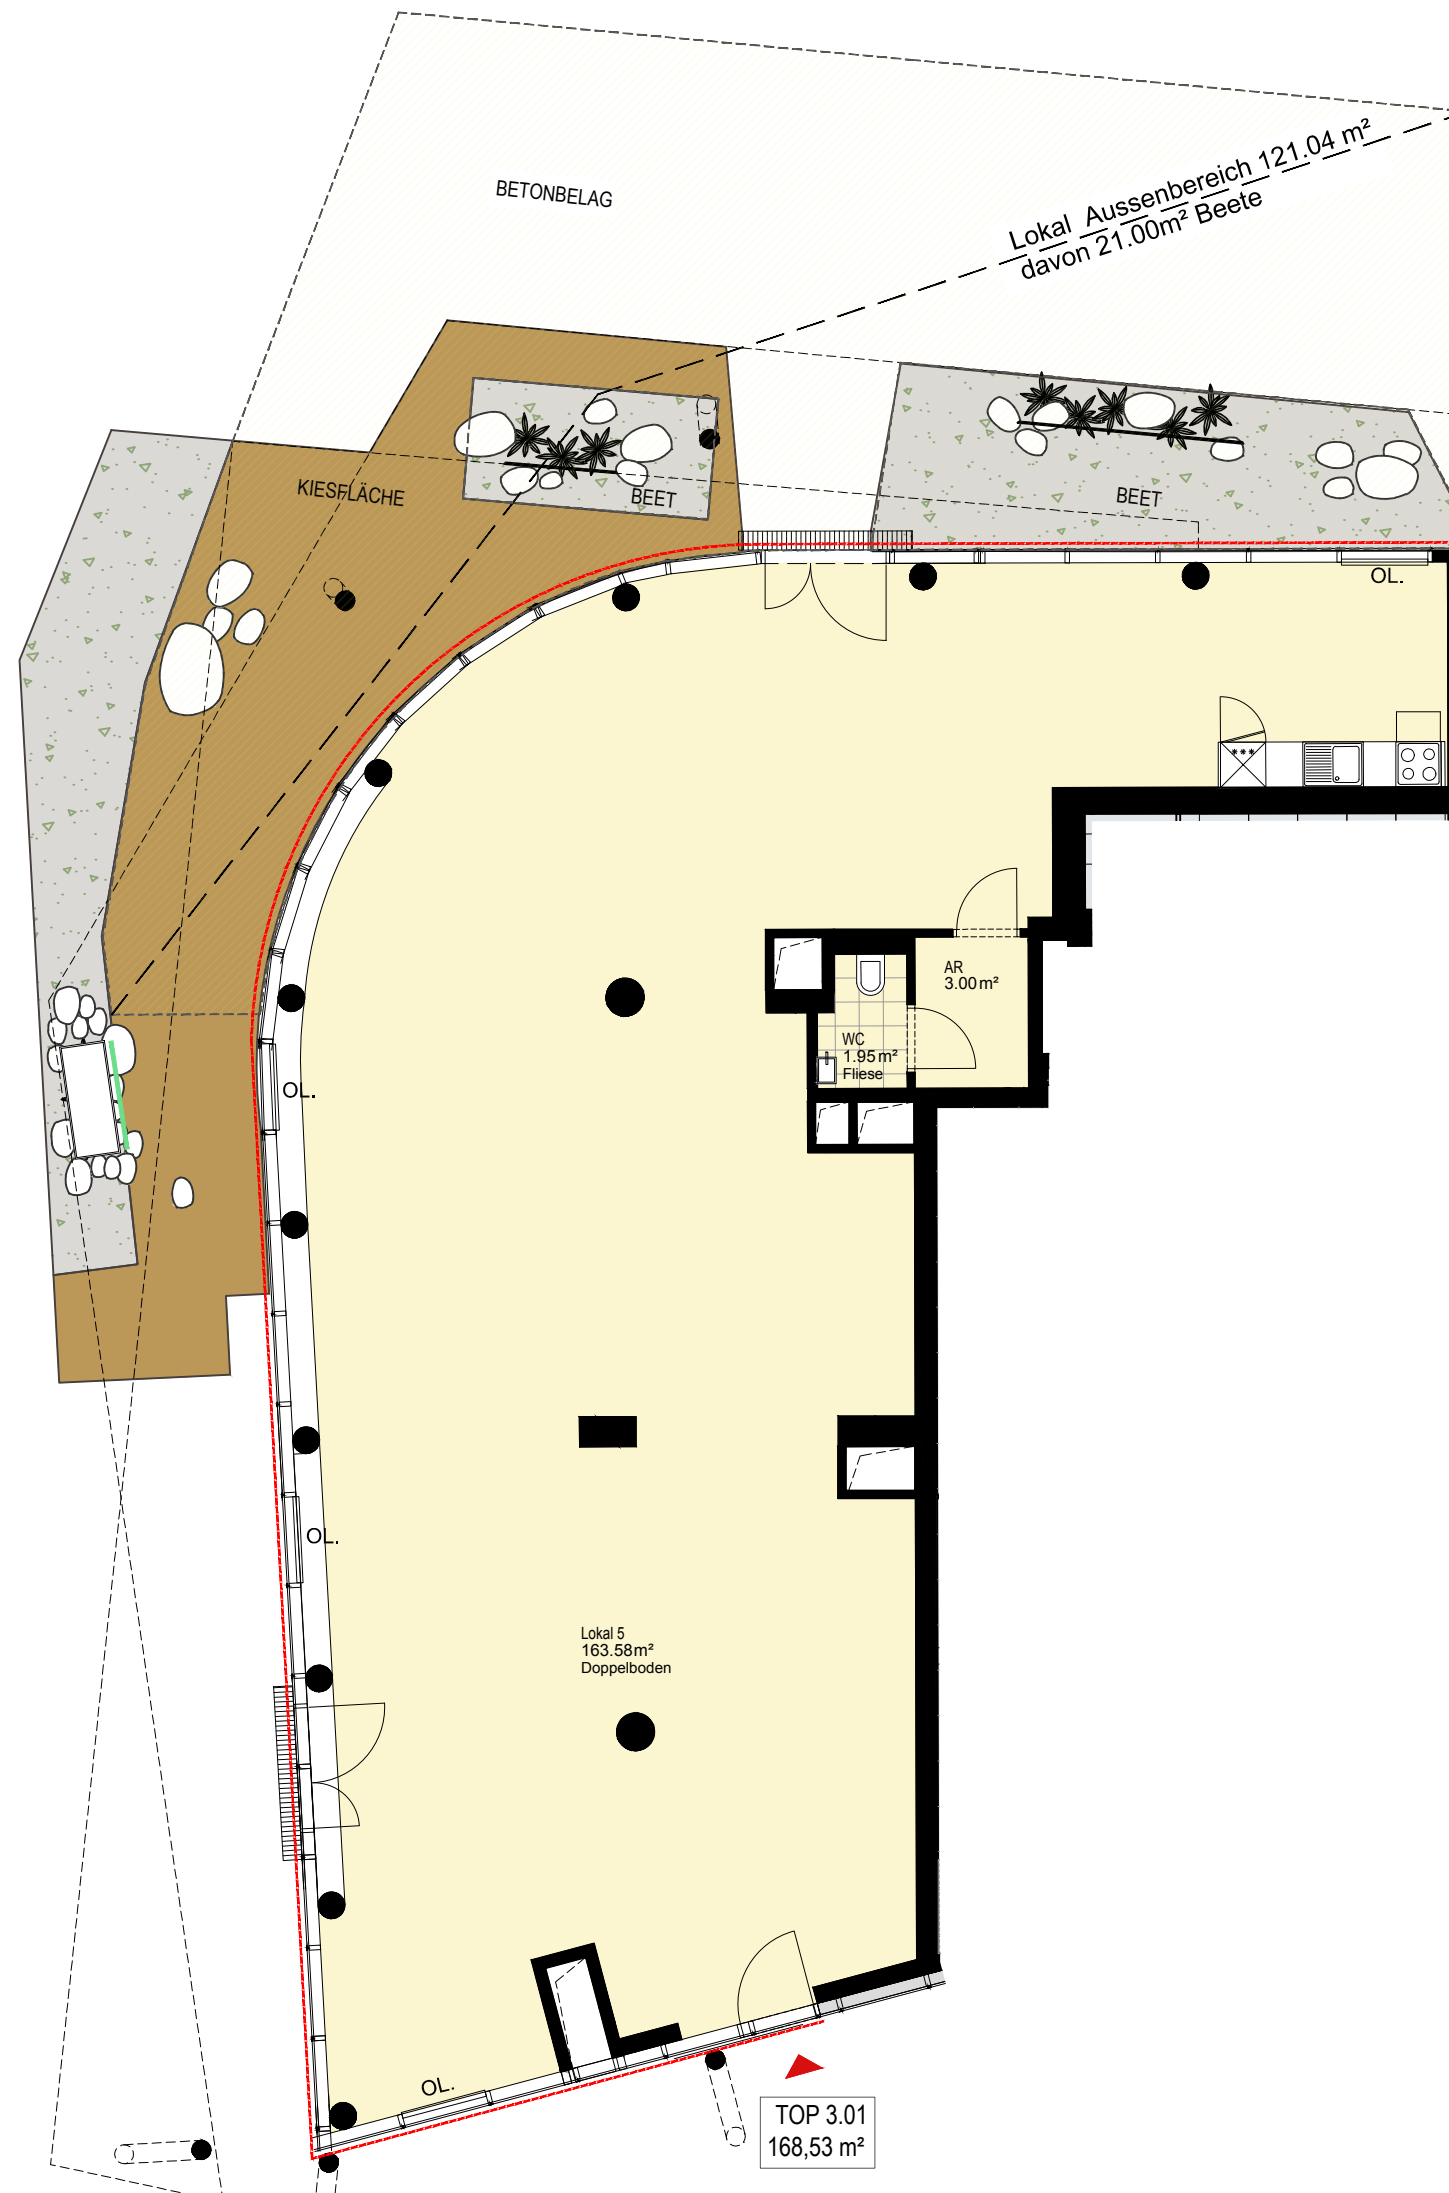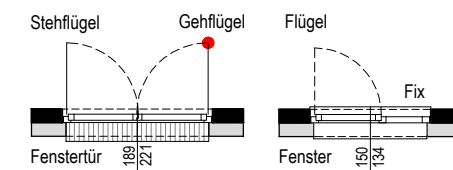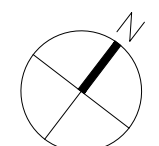

Änderungen vorbehalten (z. B. Änderungen der vermietbaren Fläche bis zu ± 2 %)
 ACHTUNG: Durch Kopieren des Planes können sich Maßstab und Proportionen verändern! Die im Plan eingezeichneten Möbel dienen nur zur Illustration!
 Quadratmeterangaben können sich aufgrund technischer Erfordernisse noch verändern.



TOP 3.01
 168,53 m²