
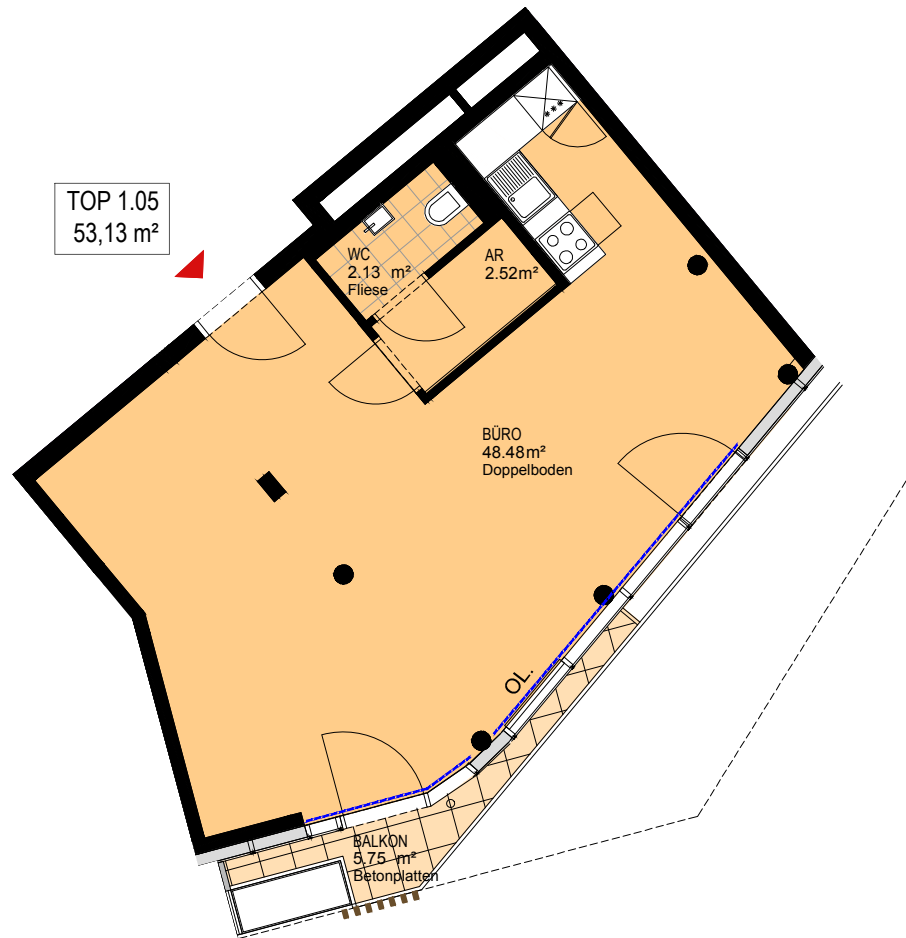


Vergabeplan
 Janis-Joplin Promenade 14
 Seestadt Aspern - 1220 Wien


Ein nachhaltiges Investment von
fair-finance

Vertrieb durch
**VIENNA INTERNATIONAL
 PROPERTIES**

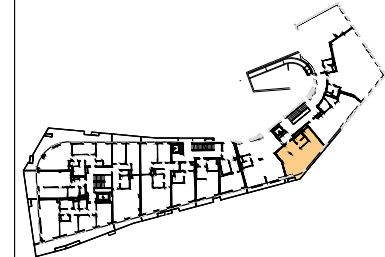

LEGENDE

- Arch. Zierglied (Holzlamellen)
- Rankgitter raumhoch
- Trennwand
- VSG
- Regenabfallrohr
- Sonnenschutz außen
- Sonnenschutz innen

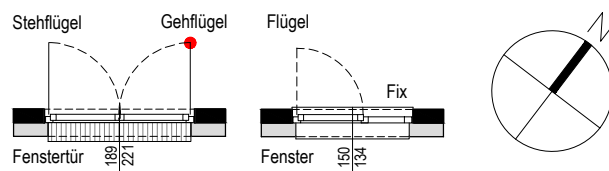

Änderungen vorbehalten (z. B: Änderungen der vermietbaren Fläche bis zu $\pm 2\%$)
 ACHTUNG: Durch Kopieren des Planes können sich Maßstab und Proportionen verändern! Die im Plan eingezeichneten Möbel dienen nur zur Illustration!
 Quadratmeterangaben können sich aufgrund technischer Erfordernisse noch verändern.



10G

TOP NR. **1.05**
 1 ZIMMER

Index

Pesendorfer | Machalek | Mostböck
 Architekten

pumar ARCHITECTEN
 Amalienstrasse 68 / 5
 1130 Wien
 Telefon u. Fax: 01 941 13 39
 Email: office@pumar.at

Datum 22.10.2018 Maßstab 1:100@A4