
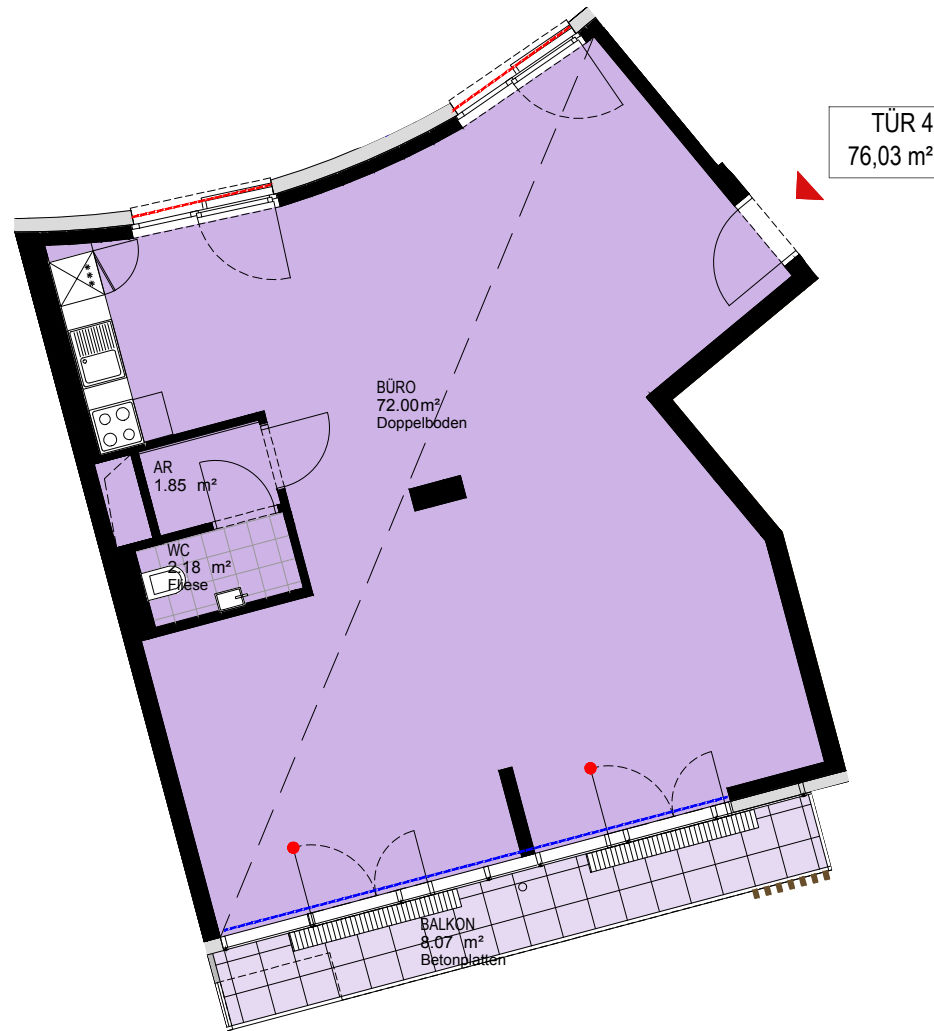


Vergabeplan
 Janis-Joplin Promenade 14
 Seestadt Aspern - 1220 Wien


Ein nachhaltiges Investment von
fair-finance

Vertrieb durch
**VIENNA INTERNATIONAL
 PROPERTIES**

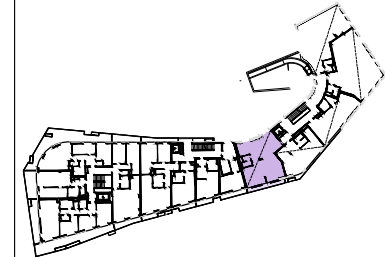

LEGENDE

- Arch. Zierglied (Holzlamellen)
- Rankgitter raumhoch
- Trennwand
- VSG
- Regenabfallrohr
- Sonnenschutz außen
- Sonnenschutz innen

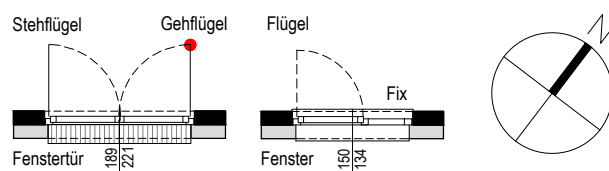

Änderungen vorbehalten (z. B: Änderungen der vermietbaren Fläche bis zu ± 2 %)
 ACHTUNG: Durch Kopieren des Planes können sich Maßstab und Proportionen verändern! Die im Plan eingezeichneten Möbel dienen nur zur Illustration!
 Quadratmeterangaben können sich aufgrund technischer Erfordernisse noch verändern.



TÜR 4 10G
 1 ZIMMER

Index
Pesendorfer | Machalek | Mostböck
 Architekten

pumar AMALIENSTRASSE 68 / 5
 1130 WIEN
 TELEFON U. FAX: 01 941 13 39
 EMAIL: OFFICE@PUMAR.AT

Datum 19.03.2019 Maßstab 1:100@A4