
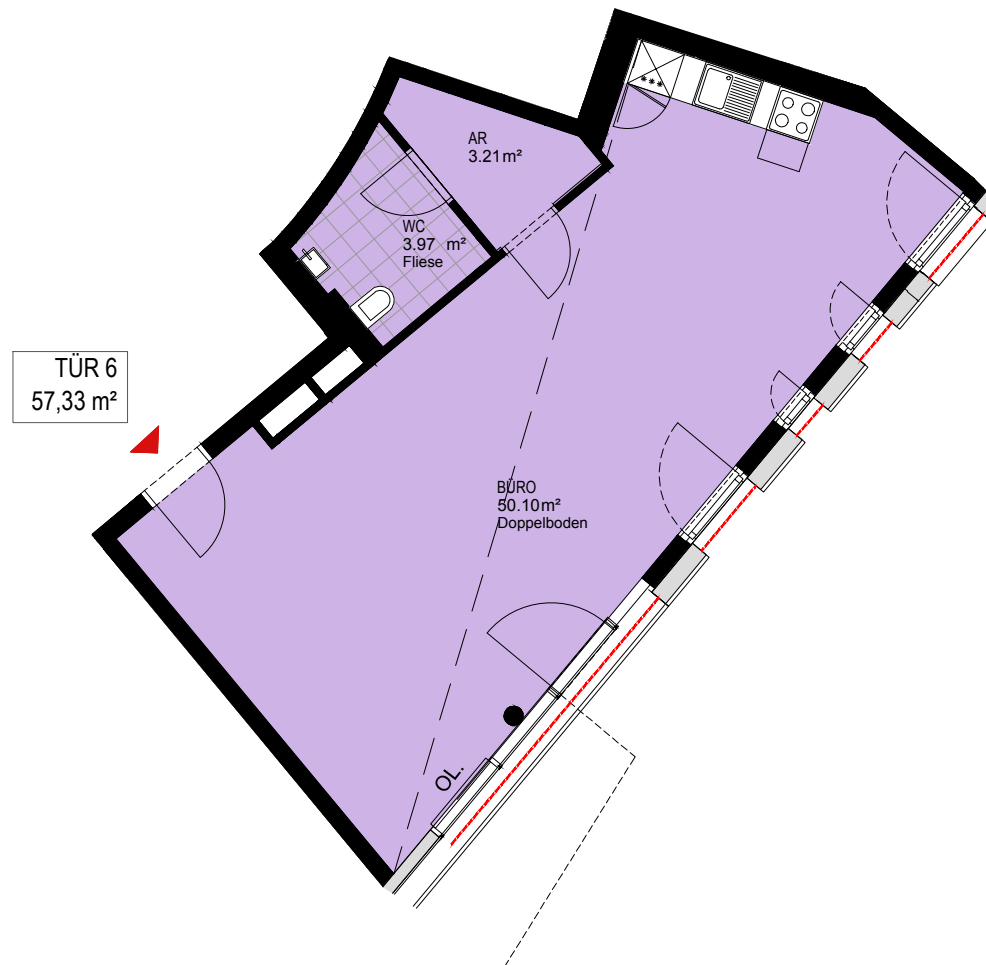


**Vergabeplan**  
Janis-Joplin Promenade 14  
Seestadt Aspern - 1220 Wien



Ein nachhaltiges Investment von  
**fair-finance**

Vertrieb durch  
**VIENNA INTERNATIONAL PROPERTIES**

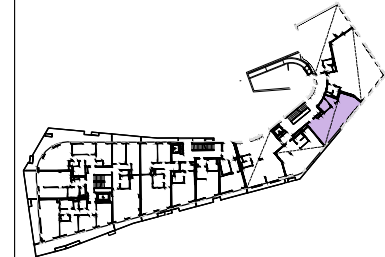

**LEGENDE**

- Arch. Zierglied (Holzlamellen)
- Rankgitter raumhoch
- Trennwand
- VSG
- Regenabfallrohr
- Sonnenschutz außen
- Sonnenschutz innen

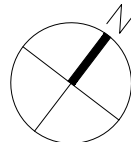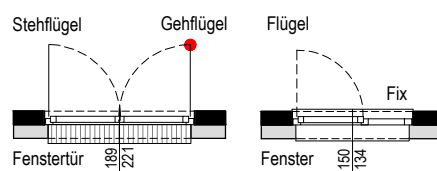

Änderungen vorbehalten (z. B: Änderungen der vermietbaren Fläche bis zu  $\pm 2\%$ )  
**ACHTUNG:** Durch Kopieren des Planes können sich Maßstab und Proportionen verändern! Die im Plan eingezeichneten Möbel dienen nur zur Illustration!  
Quadratmeterangaben können sich aufgrund technischer Erfordernisse noch verändern.



10G

**TÜR 6**  
1 ZIMMER

Index

**Pesendorfer | Machalek | Mostböck**  
Architekten



Amalienstrasse 68 / 5  
1130 Wien  
Telefon u. Fax: 01 941 13 39  
Email: office@pumar.at

Datum 19.03.2019

Maßstab 1:100@A4