
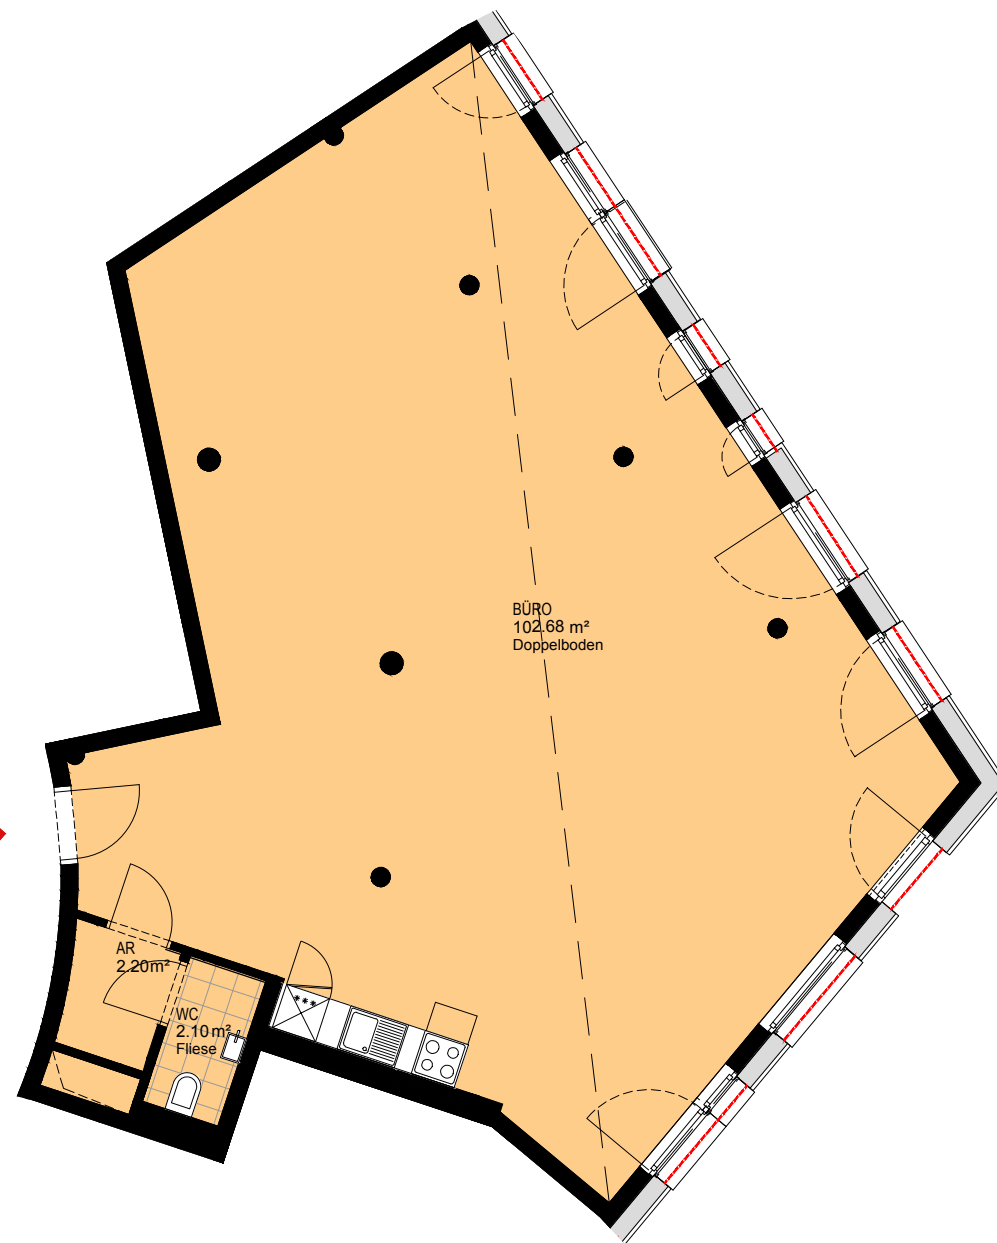


**Vergabeplan**  
 Janis-Joplin Promenade 14  
 Seestadt Aspern - 1220 Wien



Ein nachhaltiges Investment von  
**fair-finance**

Vertrieb durch  
**VIENNA INTERNATIONAL PROPERTIES**

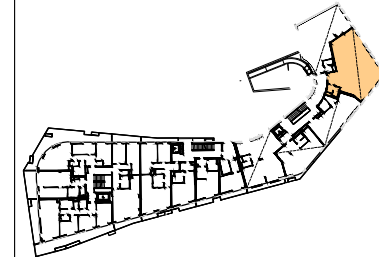

**LEGENDE**

- Arch. Zierglied (Holzlamellen)
- Rankgitter raumhoch
- Trennwand
- VSG
- Regenabfallrohr
- Sonnenschutz außen
- Sonnenschutz innen

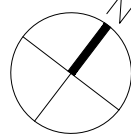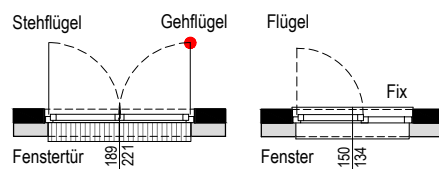

Änderungen vorbehalten (z. B.: Änderungen der vermietbaren Fläche bis zu  $\pm 2\%$ )  
 ACHTUNG: Durch Kopieren des Planes können sich Maßstab und Proportionen verändern! Die im Plan eingezeichneten Möbel dienen nur zur Illustration!  
 Quadratmeterangaben können sich aufgrund technischer Erfordernisse noch verändern.



10G

**TÜR 7**  
 1 ZIMMER

Index

**Pesendorfer | Machalek | Mostböck**  
 Architekten

**pumar** ARCHITEKTEN  
 Amalienstrasse 68 / 5  
 1130 Wien  
 Telefon u. Fax: 01 941 13 39  
 Email: office@pumar.at

Datum 19.03.2019 Maßstab 1:100@A4